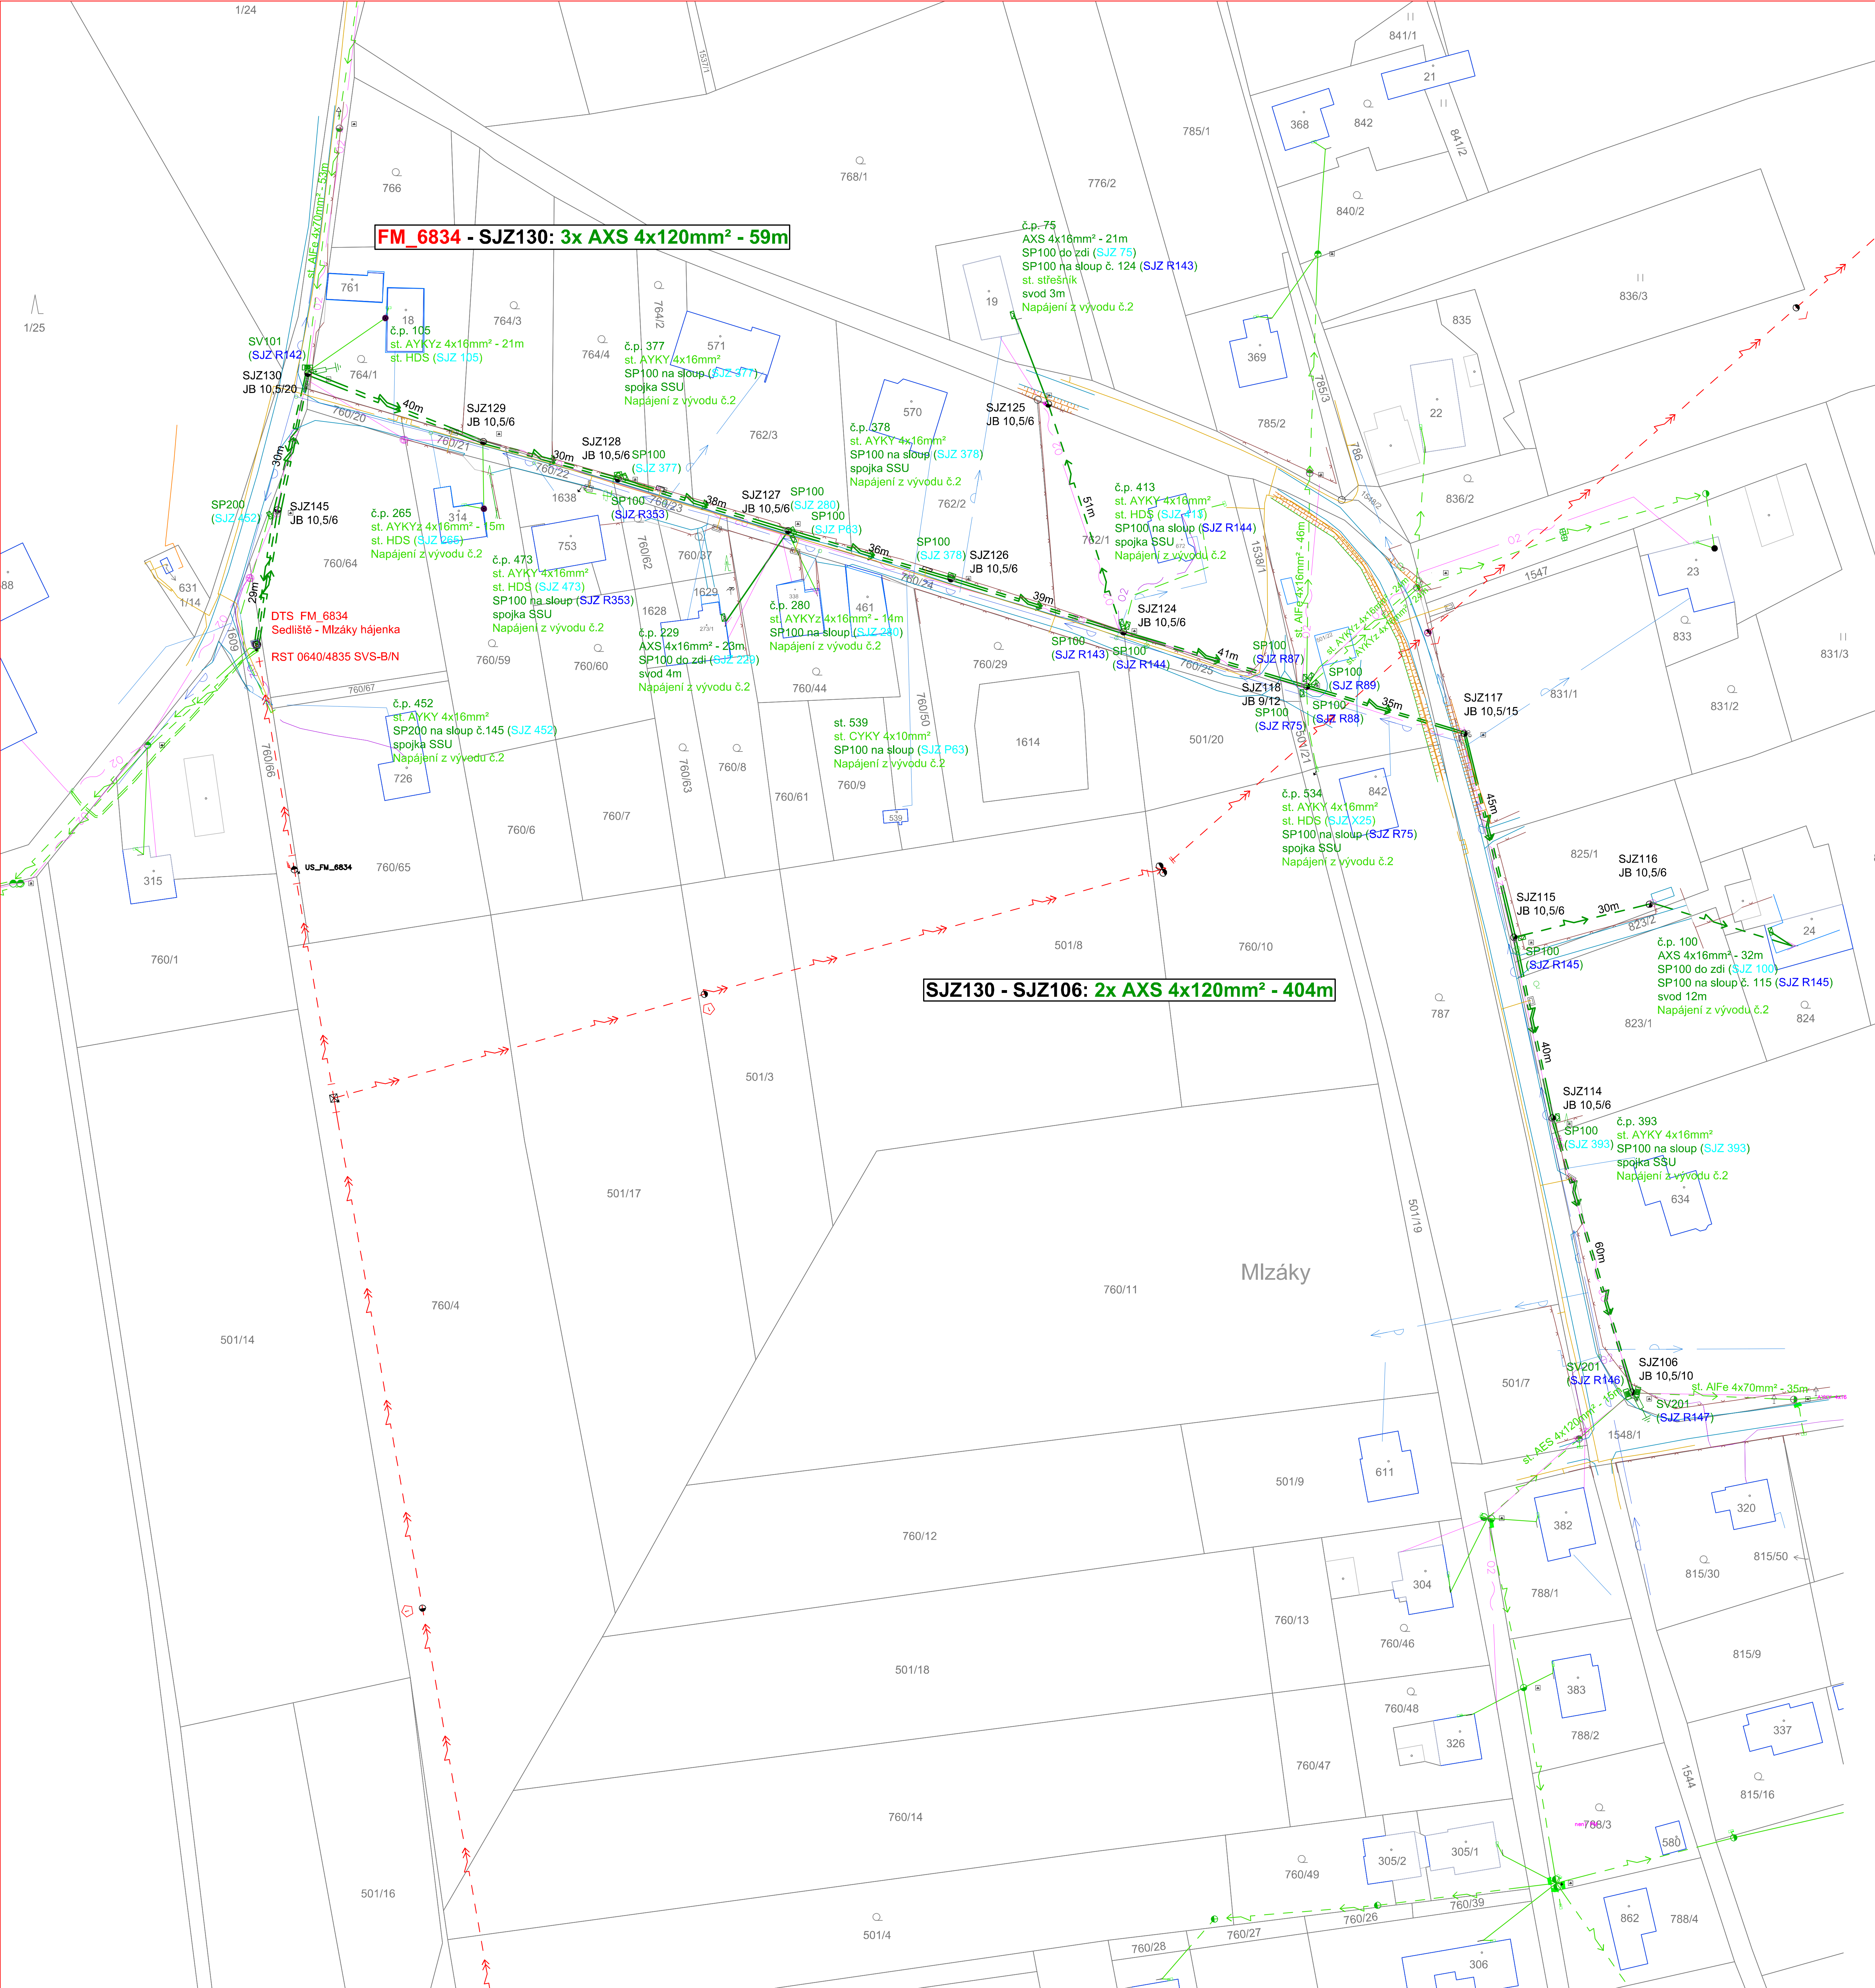

LEGENDA:

Projektované nadzemní vedení NN 0,4kV:	
Stávající podzemní vedení NN 0,4kV:	
Stávající nadzemní vedení NN 0,4kV:	
Stávající nadzemní vedení VN 22kV:	
Plyn VTL:	
Plyn STL:	
Vodovod:	
Vodovod přípojky:	
Nadzemní telekomunikační vedení:	
Podzemní telekomunikační vedení:	
Oplocení:	
Rozhraní ploch:	
Výškopis:	
Budovy:	
Hranice parcel:	

Katastrální území: Sedliště ve Slezsku Mapový list: DKM

Vypracoval :	Tomáš Sosna	Investor :	ČEZ Distribuce, a.s.	Stupeň :	DPS
Odp. projektant :	Strejček Marek	Měřítko :	1:1000	Datum :	12/2023
Schválil :	Bakota Richard	Formát :	A2	Číslo výkresu :	23-8026553-01
Zakázka :	IV-12-8026553	Název akce :	Sedliště 372, NNV		

ProfiProjekt s.r.o.
projektování elektrických zařízení-inženýrská činnost ve výstavbě
ProfiProjekt, s.r.o.
Collo louky 126
738 01 Frýdek-Místek

Název výkresu : Situační plán